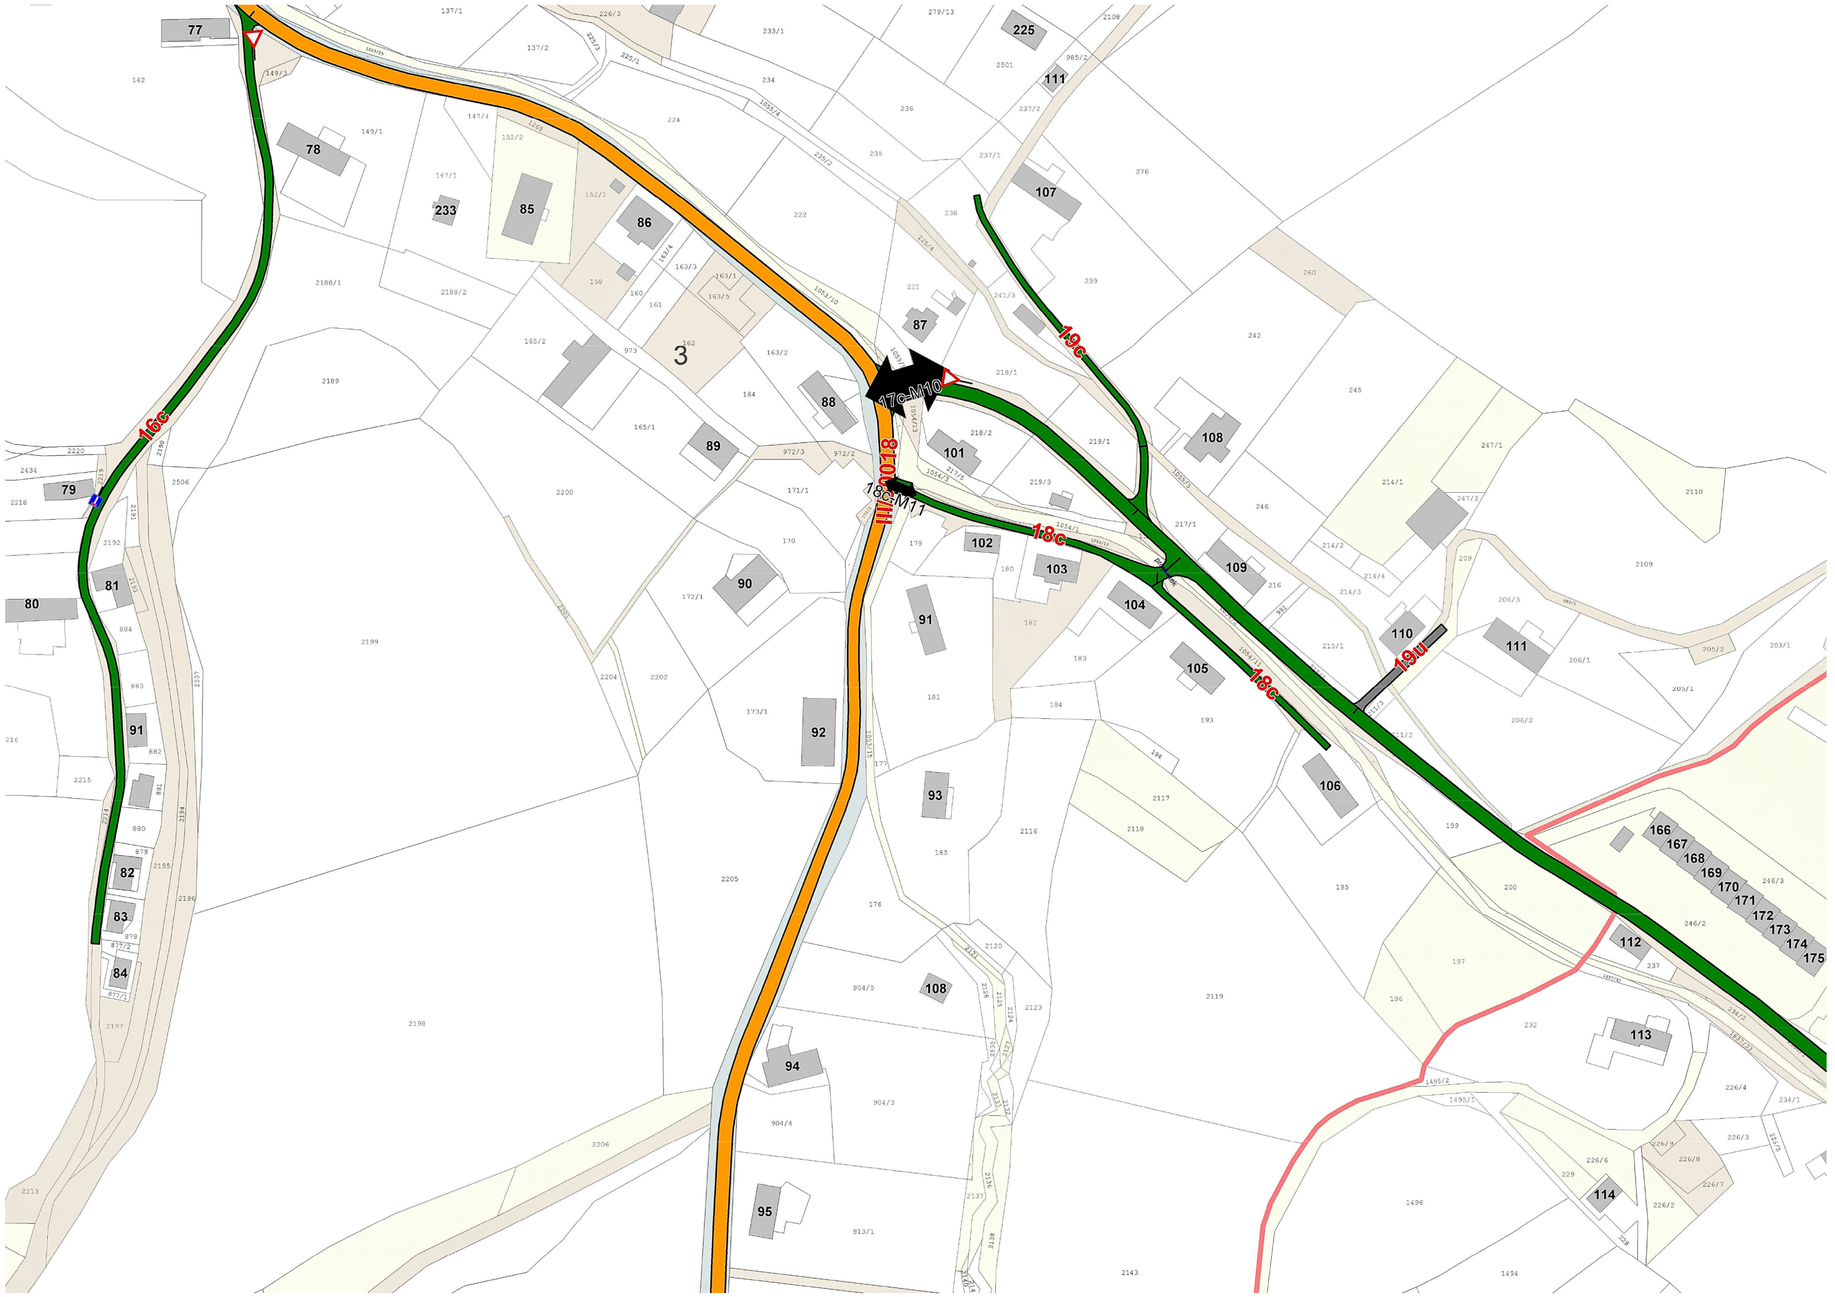

LEGENDA

KATEGORIE KOMUNIKACE

- MK III. třídy (c)
- MK IV. třídy (d)
- Silnice (s)
- Účelové kom. (u)

PARCELY - VLASTNICTVÍ

- ČR
- Město
- Obec Staré Buky
- Kraj

SYMBOLY

- Uliční vpusť
- Horská vpusť
- Most

TEXTY

4c	Označení komunikace
22c/M3	Označení mostu
198	Číslo popisné
2410	Parcelní číslo

N

VÝKRES: VÝŘEZ A6			
VYPRACOVAL	BC. DAVID RUSZ		
OBJEDNATEL	OBEC STARÉ BUKY		
	MĚŘÍTKO	1:2000	FORMÁT A2
	Č. VÝKRESU	07	DATUM 05/2018

NÁŠPASPORT
Profesionální přístup k evidenci
BC. DAVID RUSZ
IČ 06153836, tel. 602111226
rusz@naspasport.cz
BC. MATĚJ SEVERA, MBA
IČ 06443559, tel. 724216171
severa@naspasport.cz
Brno, Okružní 19b, 638 00