ÚZEMNÍ PLÁN STARÉ BUKY - ZMĚNA Č. 3

D.1 KOORDINAČNÍ VÝKRES M=1:5 000

LEGENDA

ZÁKLADNÍ ČLENĚNÍ ÚZEMÍ

	HRANICE ŘEŠENÉHO ÚZEMÍ
	HRANICE SOUSEDNÍCH OBCÍ
	HRANICE KATASTRÁLNÍHO ÚZEMÍ
	HRANICE POZEMKOVÉ PARCELY
k.ú. Dolní Staré Buky	NÁZEV KATASTRÁLNÍHO ÚZEMÍ (K.Ú.)
	HRANICE ZASTAVĚNÉHO ÚZEMÍ VYMEZENÁ K 15.12.2018
	HRANICE ZASTAVITELNÉ PLOCHY (ZASTAVITELNÁ PLOCHA)
	HRANICE PLOCHY PŘESTAVBY (PLOCHA PŘESTAVBY)
	HRANICE PLOCHY ZMĚNY V KRAJINĚ (PLOCHA ZMĚNY V KRAJINĚ)

PLOCHY S ROZDÍLNÝM ZPŮSOBEM VYUŽITÍ

stabilizované plochy	plochy změn	plochy územních rezerv	
BV	BV		PLOCHY BYDLENÍ v rodinných domech - venkovské
RI	RI		PLOCHY REKREACE plochy staveb pro rodinnou rekreaci
RH	RH		PLOCHY REKREACE plochy staveb a zařízení pro hromadnou rekreaci
RZ			PLOCHY REKREACE zahrádkářské osady
OV			PLOCHY OBČANSKÉHO VYBAVENÍ pro obchodní prodej a služby
OS			PLOCHY OBČANSKÉHO VYBAVENÍ pro stavby a zařízení pro tělovýchovu a sport
OH			PLOCHY OBČANSKÉHO VYBAVENÍ hřbitov
SV	SV		PLOCHY SMÍŠENÉ OBYTNÉ venkovské
DS	DS		PLOCHY DOPRAVNÍ INFRASTRUKTURY pro silniční dopravu
DZ			PLOCHY DOPRAVNÍ INFRASTRUKTURY pro drážní dopravu
TI	TI		PLOCHY TECHNICKÉ INFRASTRUKTURY
VZ			PLOCHY VÝROBY A SKLADOVÁNÍ pro stavby pro zemědělskou výrobu a skladování
ZS	ZS		PLOCHY ZELENĚ na veřejných prostranstvích (parky)
ZP			PLOCHY ZELENĚ soukromé a vyhrazené (zahrady)
W	W		PLOCHY VODNÍ A VODOHOSPODÁŘSKÉ
WZ			PLOCHY VODNÍ zvodnělé plochy přírodní
NZ			PLOCHY ZEMĚDĚLSKÉ orná půda, trvalý travní porost
NL	NL		PLOCHY LESNÍ pozemky určené k plnění funkcí lesa
NN			PLOCHY NELESNÍ ZELENĚ vysoký nálet

DOPRAVNÍ INFRASTRUKTURA

stav	návrh	
		SILNICE I. TŘÍDY
		SILNICE III. TŘÍDY
		ŽELEZNIČNÍ TRAŤ (DRÁHA)
		CYKLOTRASA
Dolní Staré Buky		AUTOBUSOVÁ ZASTÁVKA
		IZOCHRONA DOCHÁZKY 5 MINUT (400 M)
		IZOCHRONA DOCHÁZKY 15 MINUT (1 200 M)

TECHNICKÁ INFRASTRUKTURA

stav	návrh	
		VODOVOD
		KANALIZACE
		VODOJEM (V)
ČOV		ČISTÍRNA ODPADNÍCH VOD
		VRCHNÍ VEDENÍ VELMI VYSOKÉHO NAPĚTÍ (VVN)
		VRCHNÍ VEDENÍ VYSOKÉHO NAPĚTÍ (VN)
TS 043		TRAFOSTANICE
		TELEKOMUNIKAČNÍ KABEL
		RADIORELÉOVÉ TRASY

ÚZEMNÍ SYSTÉM EKOLOGICKÉ STABILITY

stav	návrh	
		HRANICE REGIONÁLNÍHO BIOCENTRA A BIOKORIDORU
		HRANICE LOKÁLNÍHO BIOCENTRA A BIOKORIDORU

RC	REGIONÁLNÍ BIOCENTRUM
RK	REGIONÁLNÍ BIOKORIDOR
LC	LOKÁLNÍ BIOCENTRUM
LK	LOKÁLNÍ BIOKORIDOR

LIMITY VYUŽITÍ ÚZEMÍ - VODOHOSPODÁŘSKÉ LIMITY

stav	návrh	
		HRANICE OCHRANNÉHO PÁSMA VODNÍHO ZDROJE II. STUPNĚ

LIMITY VYUŽITÍ ÚZEMÍ - GEOLOGICKÉ LIMITY

stav	návrh	
225		PLOCHA A EVIDENČNÍ ČÍSLO SESUVU DLE ČGS

LIMITY VYUŽITÍ ÚZEMÍ - HYGIENICKÉ LIMITY

stav	návrh	
		HRANICE OCHRANNÉHO PÁSMA VEŘEJNÉHO POHŘEBIŠTĚ

LIMITY VYUŽITÍ ÚZEMÍ - KULTURNÍ LIMITY

stav	návrh	
		NEMOVITÁ KULTURNÍ PAMÁTKA
ÚAN		ÚZEMÍ S ARCHEOLOGICKÝMI NÁLEZY

LIMITY VYUŽITÍ ÚZEMÍ - PŘÍRODNÍ LIMITY

stav	návrh	
		VÝZNAMNÝ KRAJINNÝ PRVEK - REGISTROVANÝ
		VZDÁLENOST 20 M OD HRANICE LESA
		VZDÁLENOST 50 M OD HRANICE LESA (OCHRANNÉ PÁSMO LESA)
		HRANICE BIOCHOR

LIMITY VYUŽITÍ ÚZEMÍ - TECHNICKÉ LIMITY
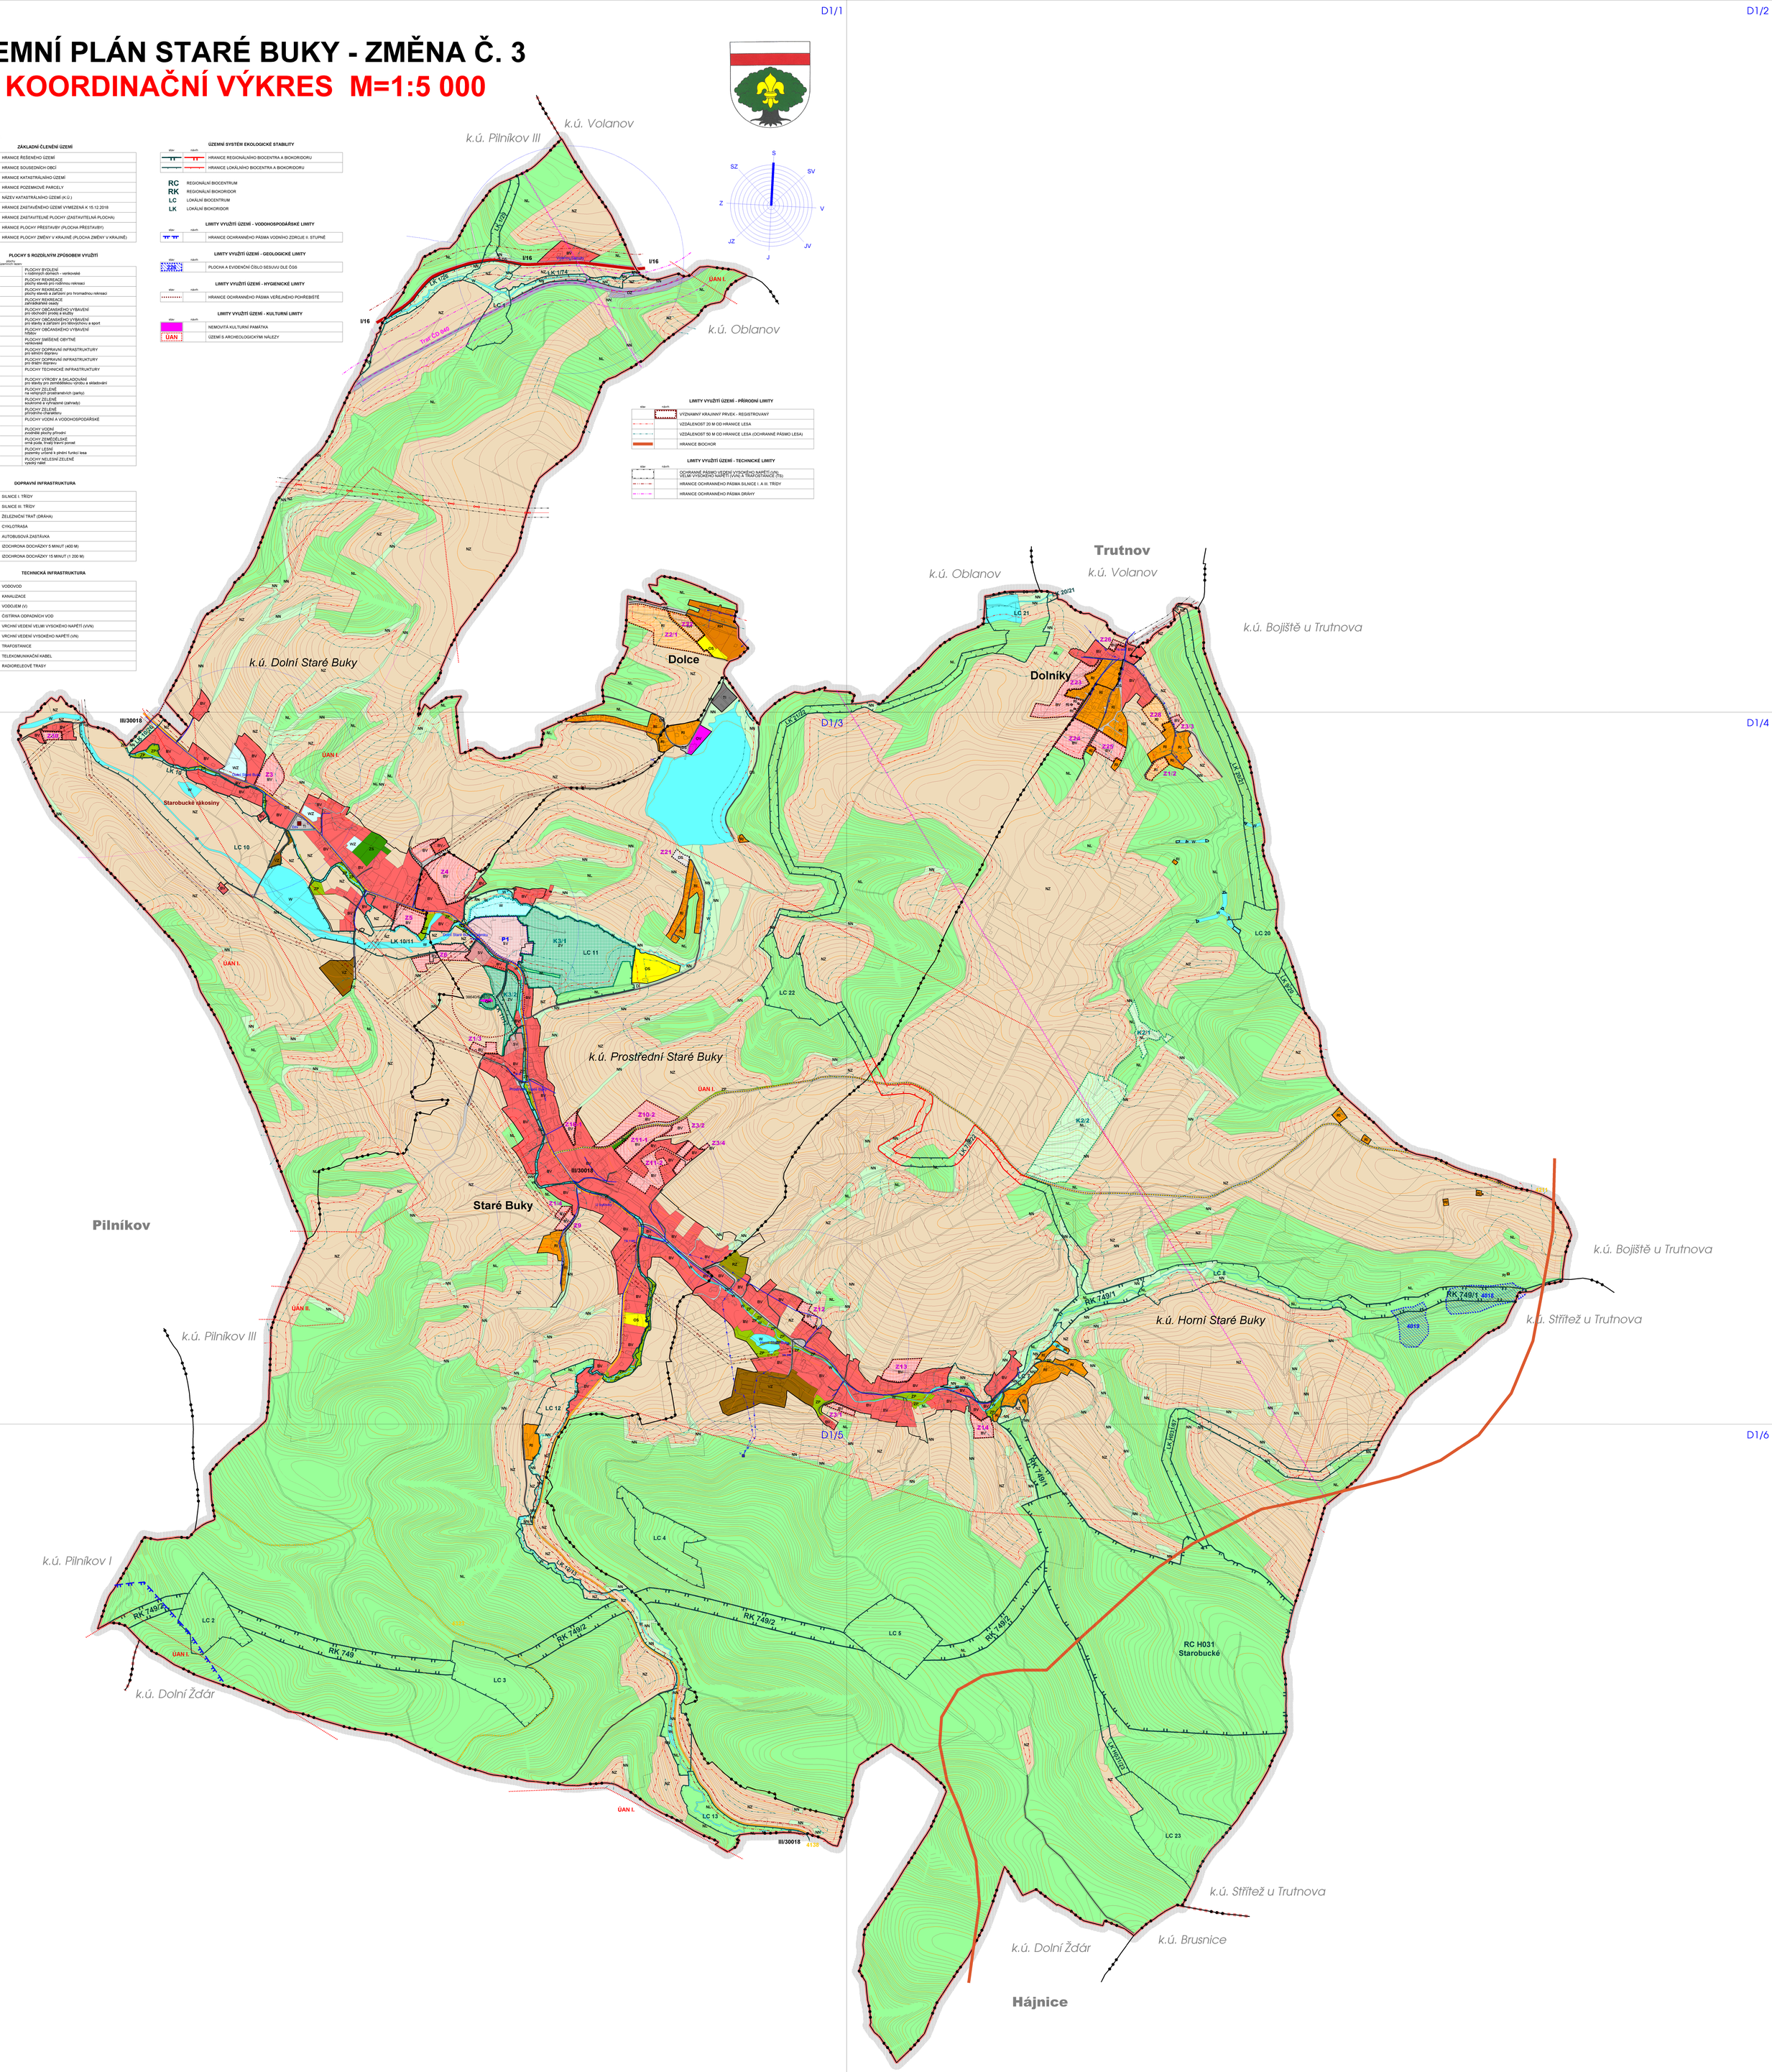
stav	návrh	
		OCHRANNÉ PÁSMO VEDENÍ VYSOKÉHO NAPĚTÍ (VN) VELMI VYSOKÉHO NAPĚTÍ (VVN) A TRAFOSTANICE (TS)
		HRANICE OCHRANNÉHO PÁSMA SILNICE I. A III. TŘÍDY
		HRANICE OCHRANNÉHO PÁSMA DRÁHY